




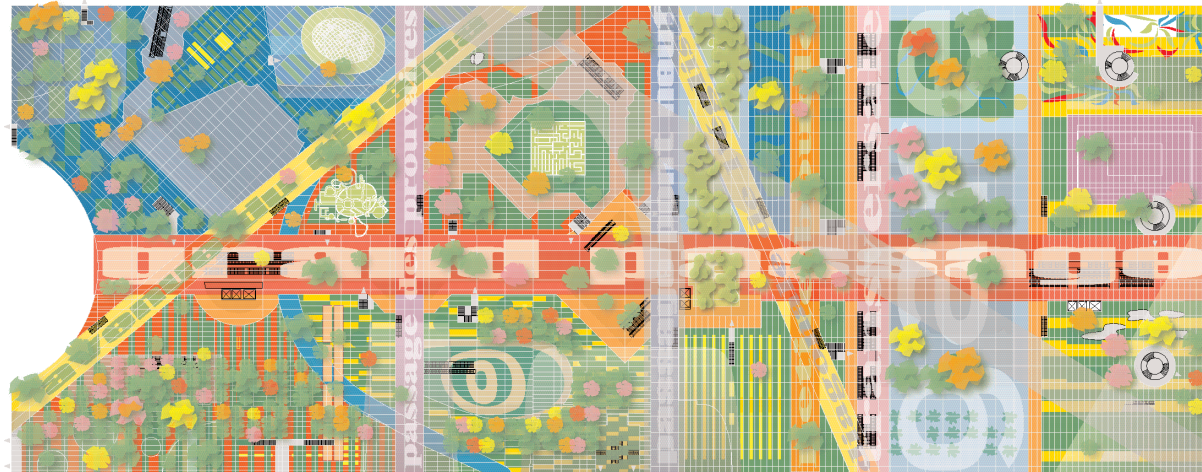

PLAN DU VITRAIL échelle 1 / 500 e

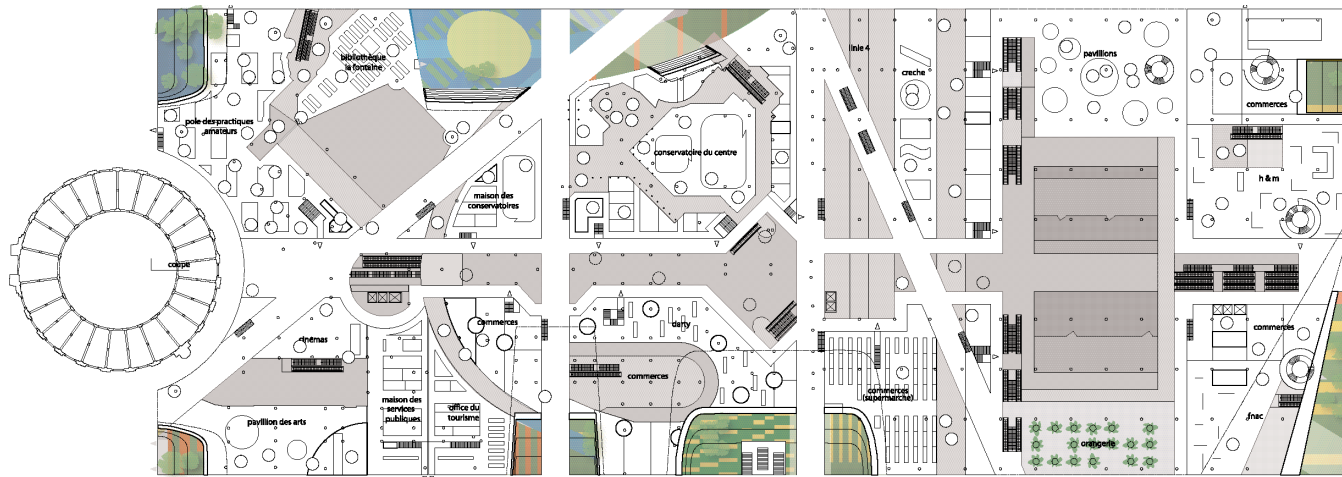

PLAN DU REZ-DE-CHAUSSE échelle 1 / 500 e

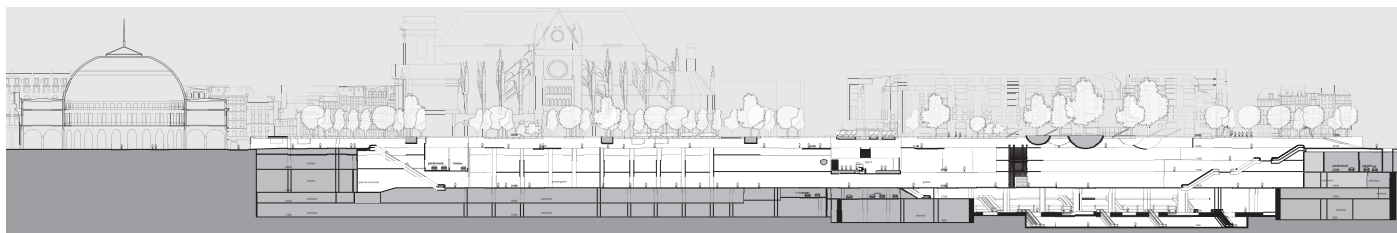

COUPE LONGITUDINALE échelle 1 / 50 e